


Bestuhlungsplan Pfingstsonntag bis Pfingstdienstag

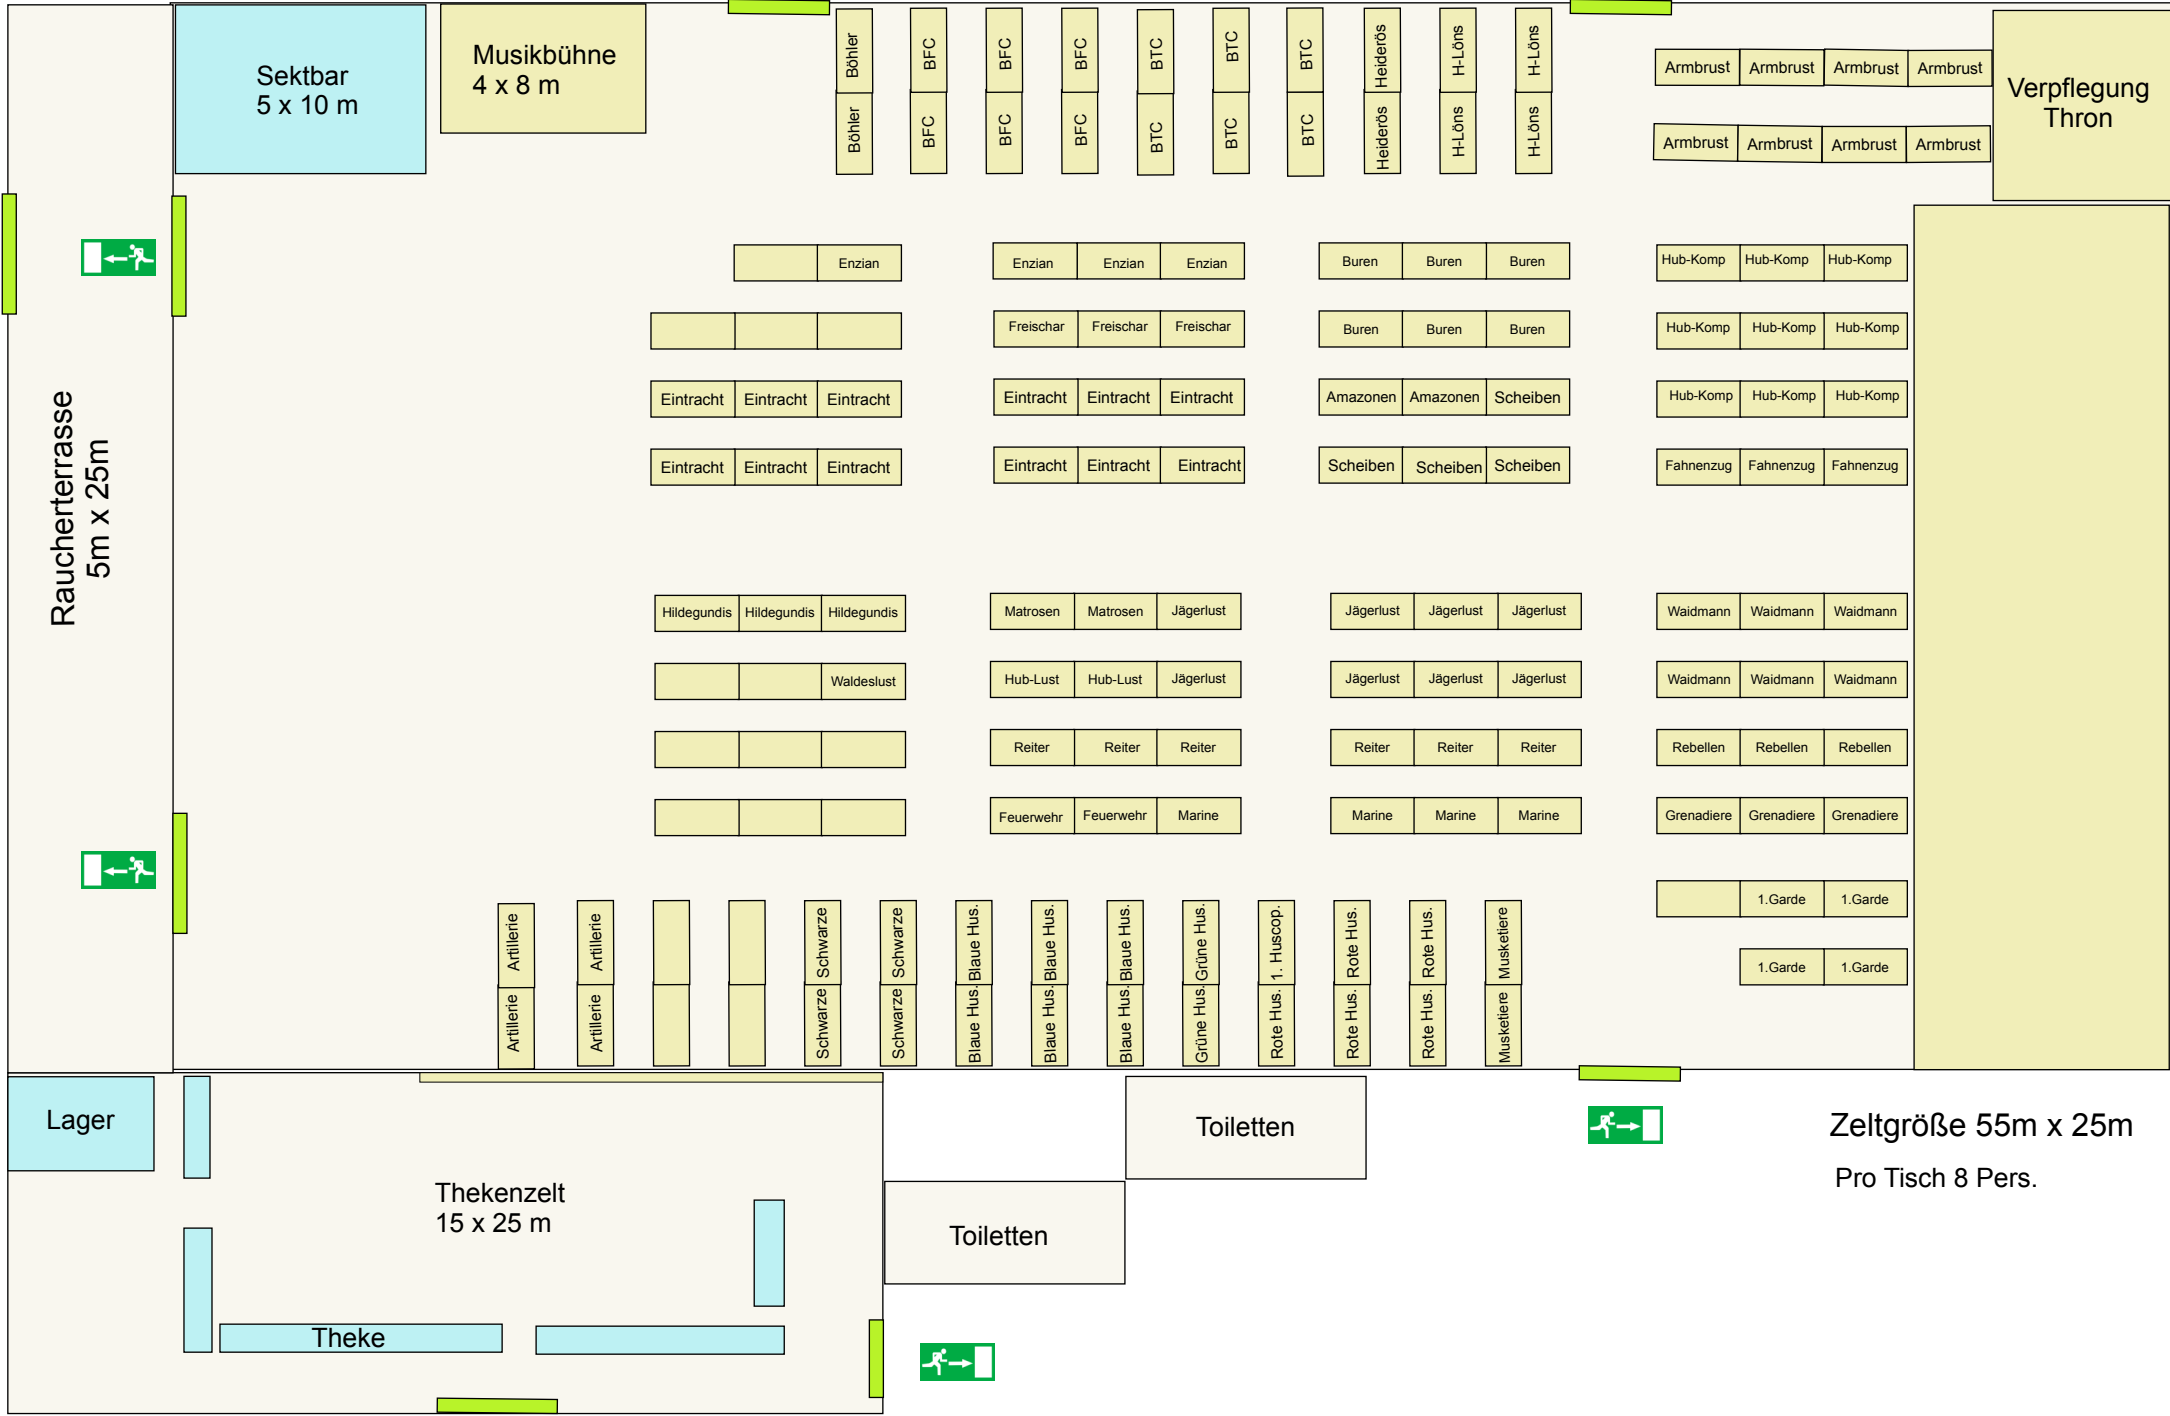

Zeltgröße 55m x 25m
Pro Tisch 8 Pers.